




 **VERDIEPING**

LOT 4

schaal 1/50

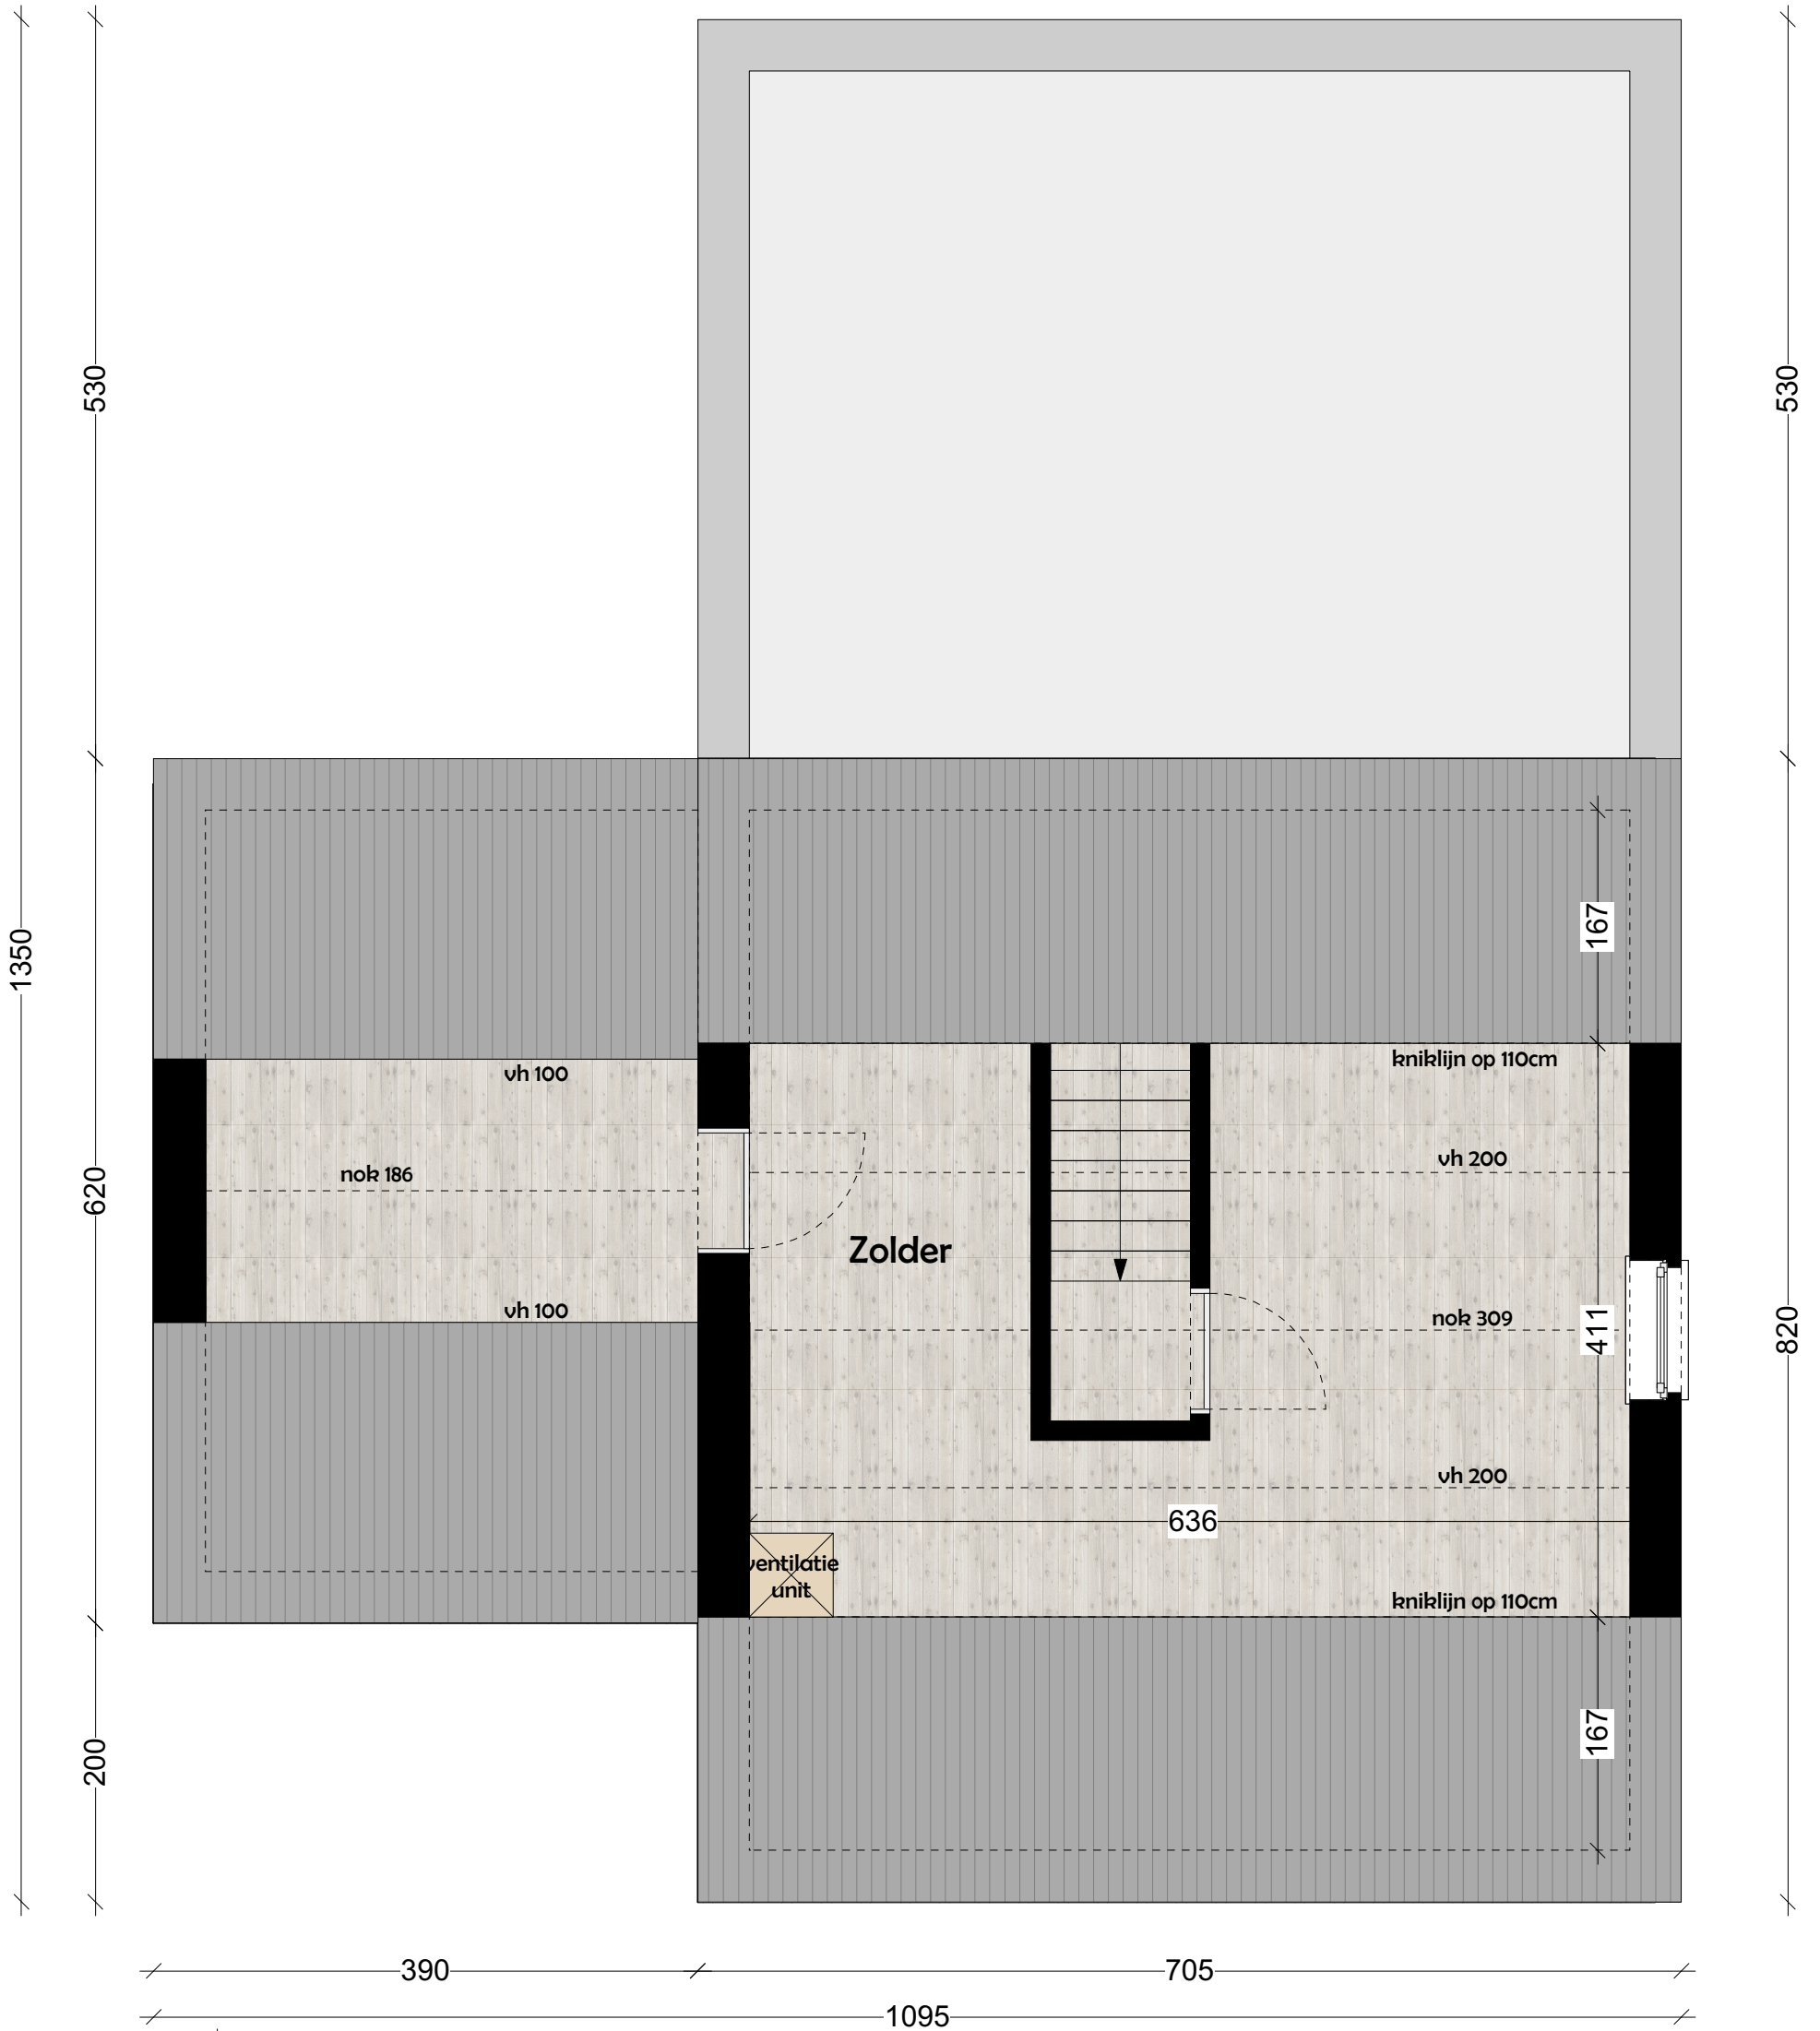

 **ZOLDER**

LOT 4


schaal 1/50



LOT 4
VOORGEVEL



LOT 4
ACHTERGEVEL

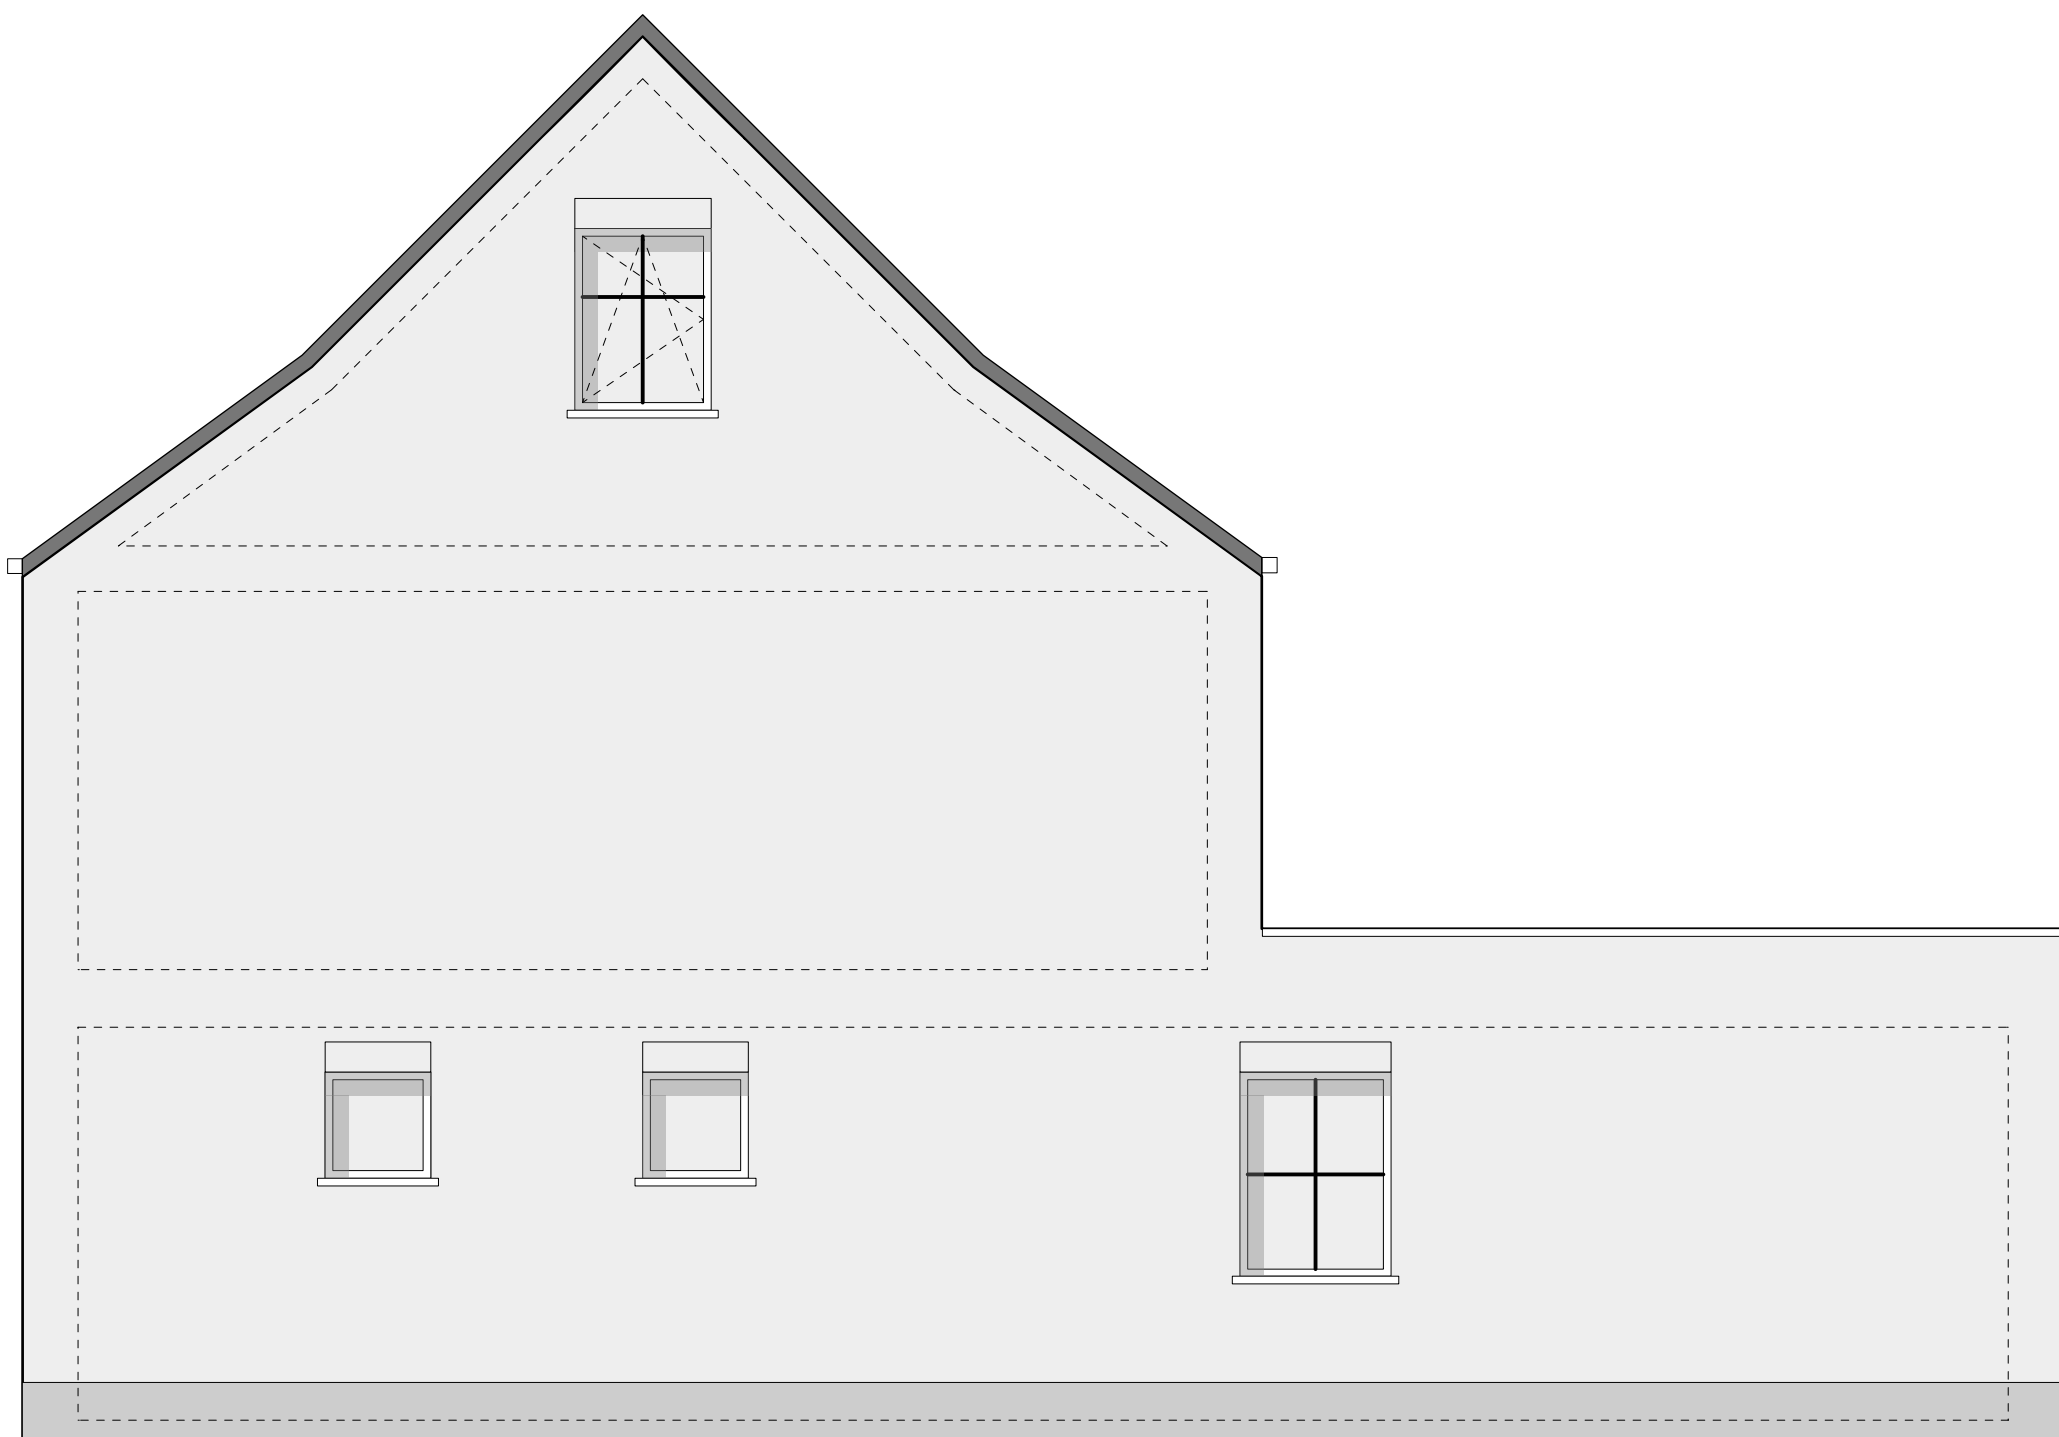

LOT 4
RECHTERGEVEL



LOT 4
LINKERGEVEL

schaal 1/50